



SEZIONE N-S

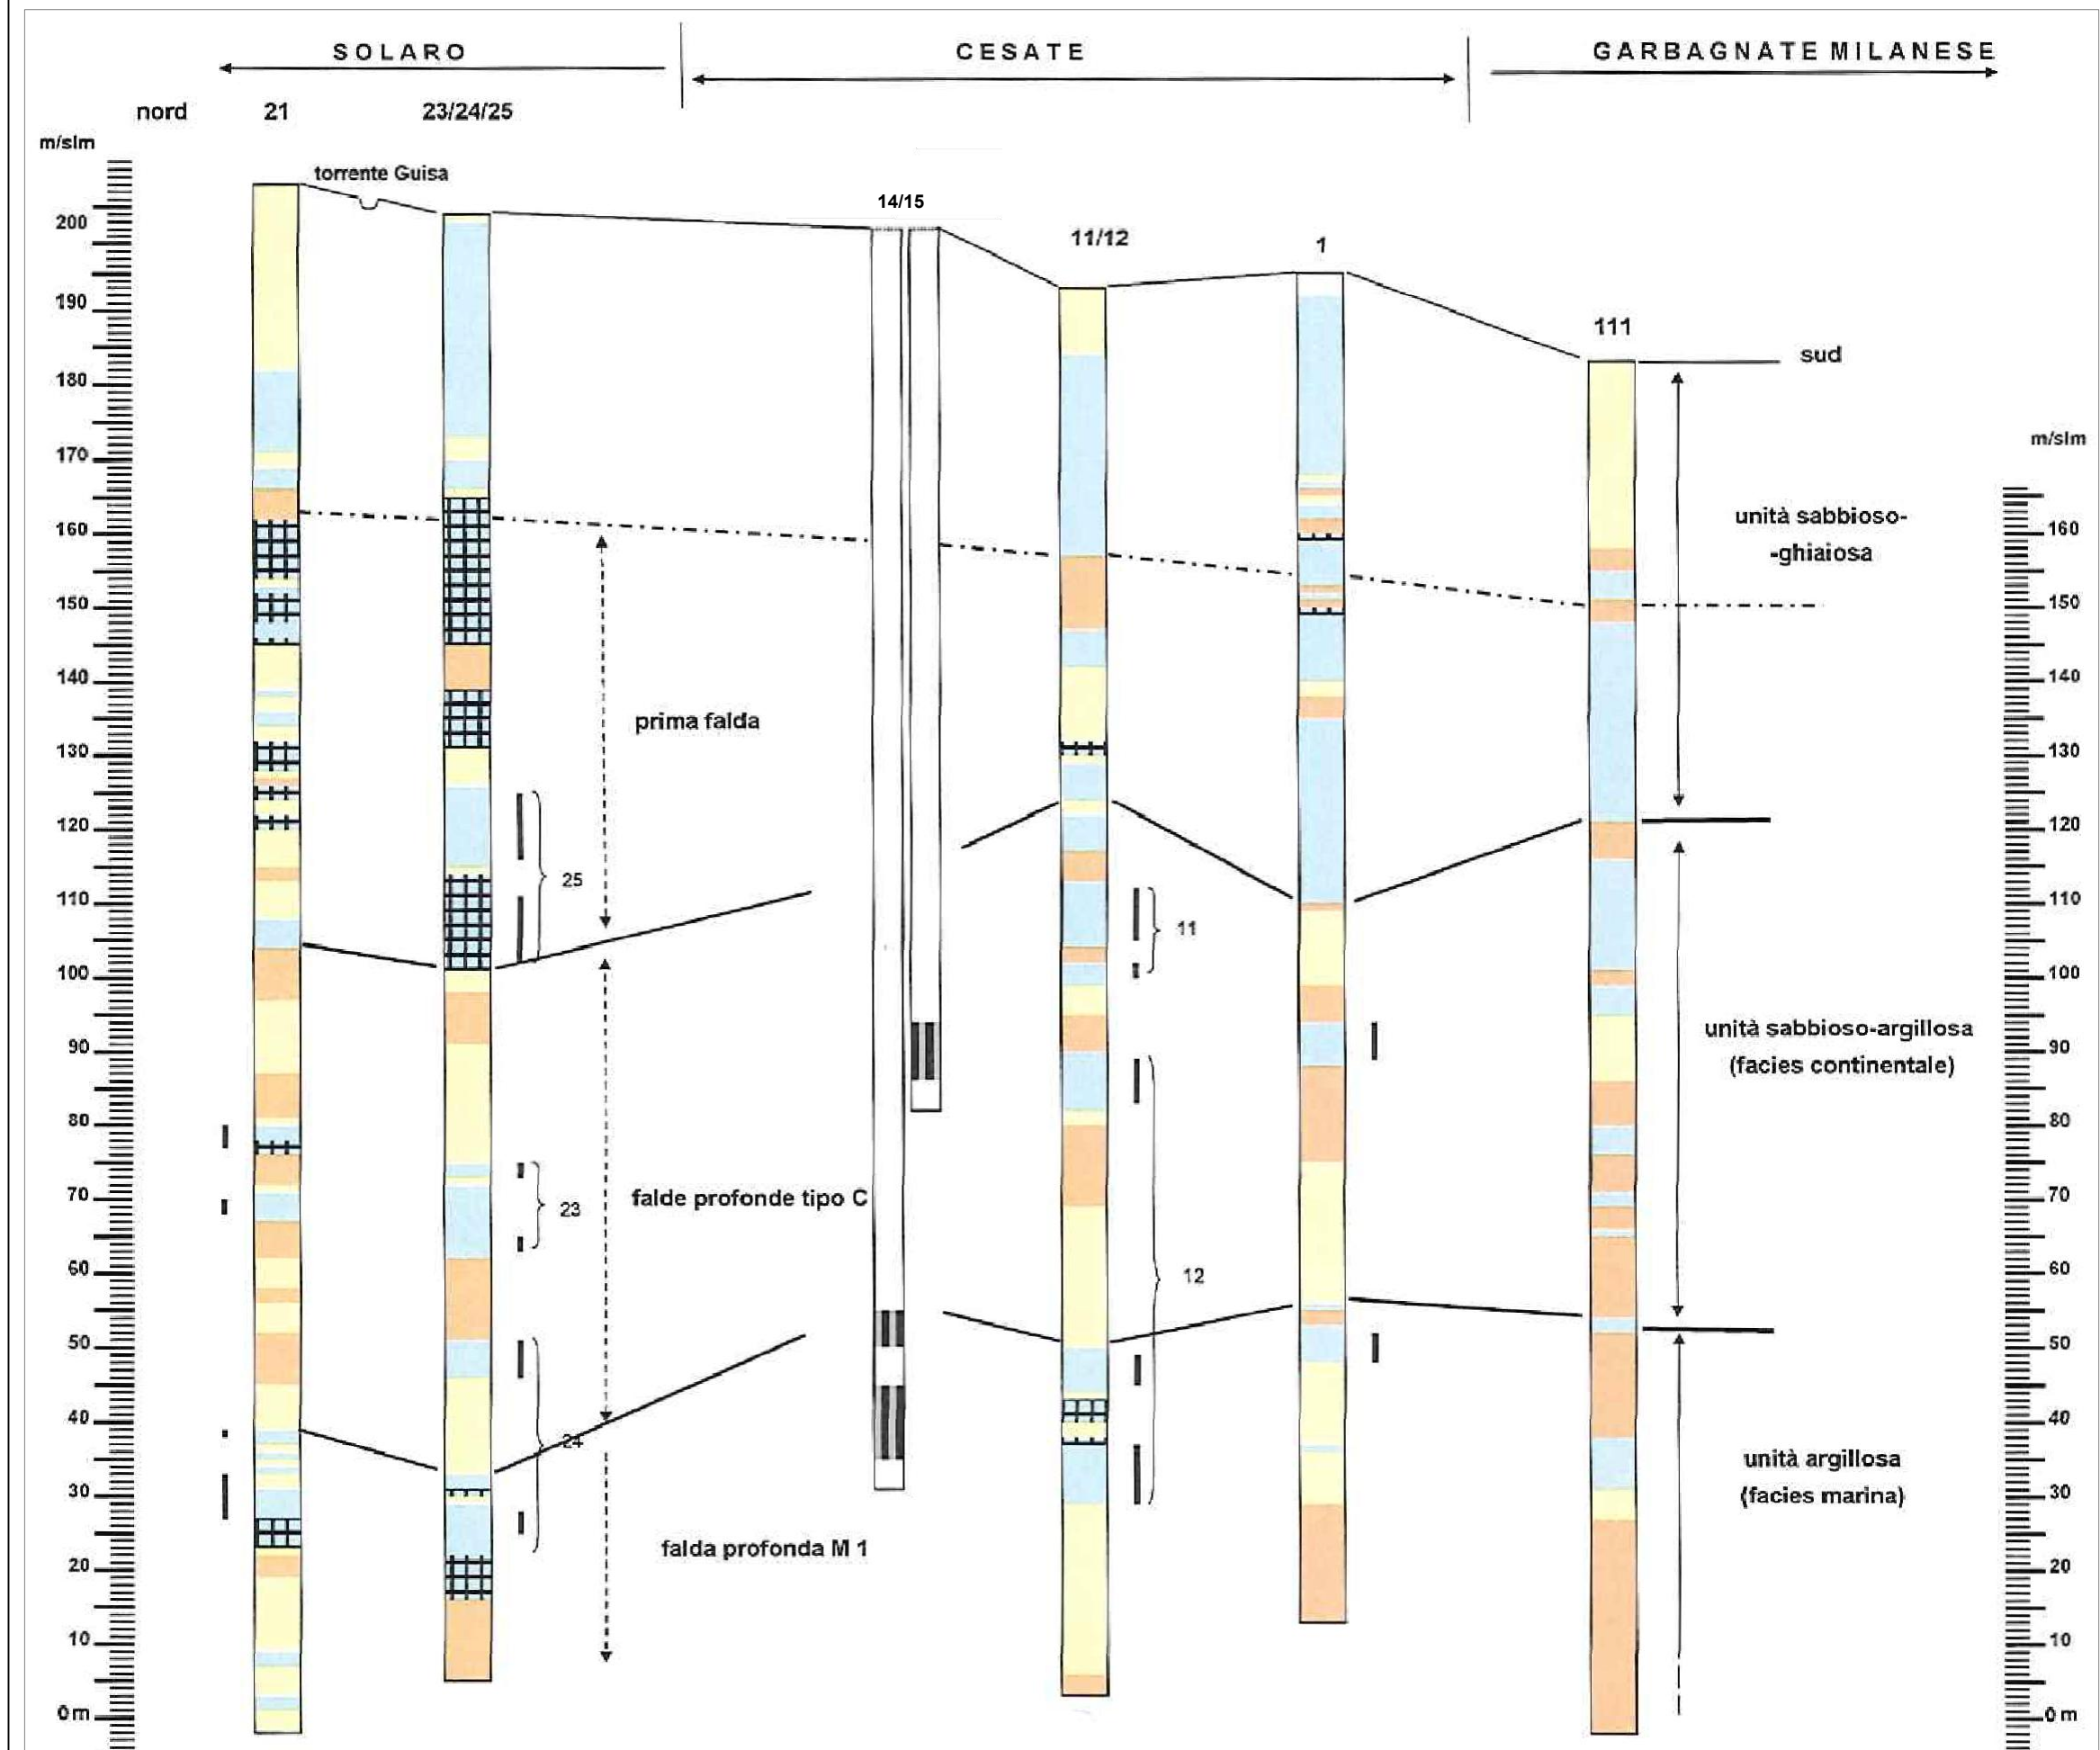

SEZIONE W-E

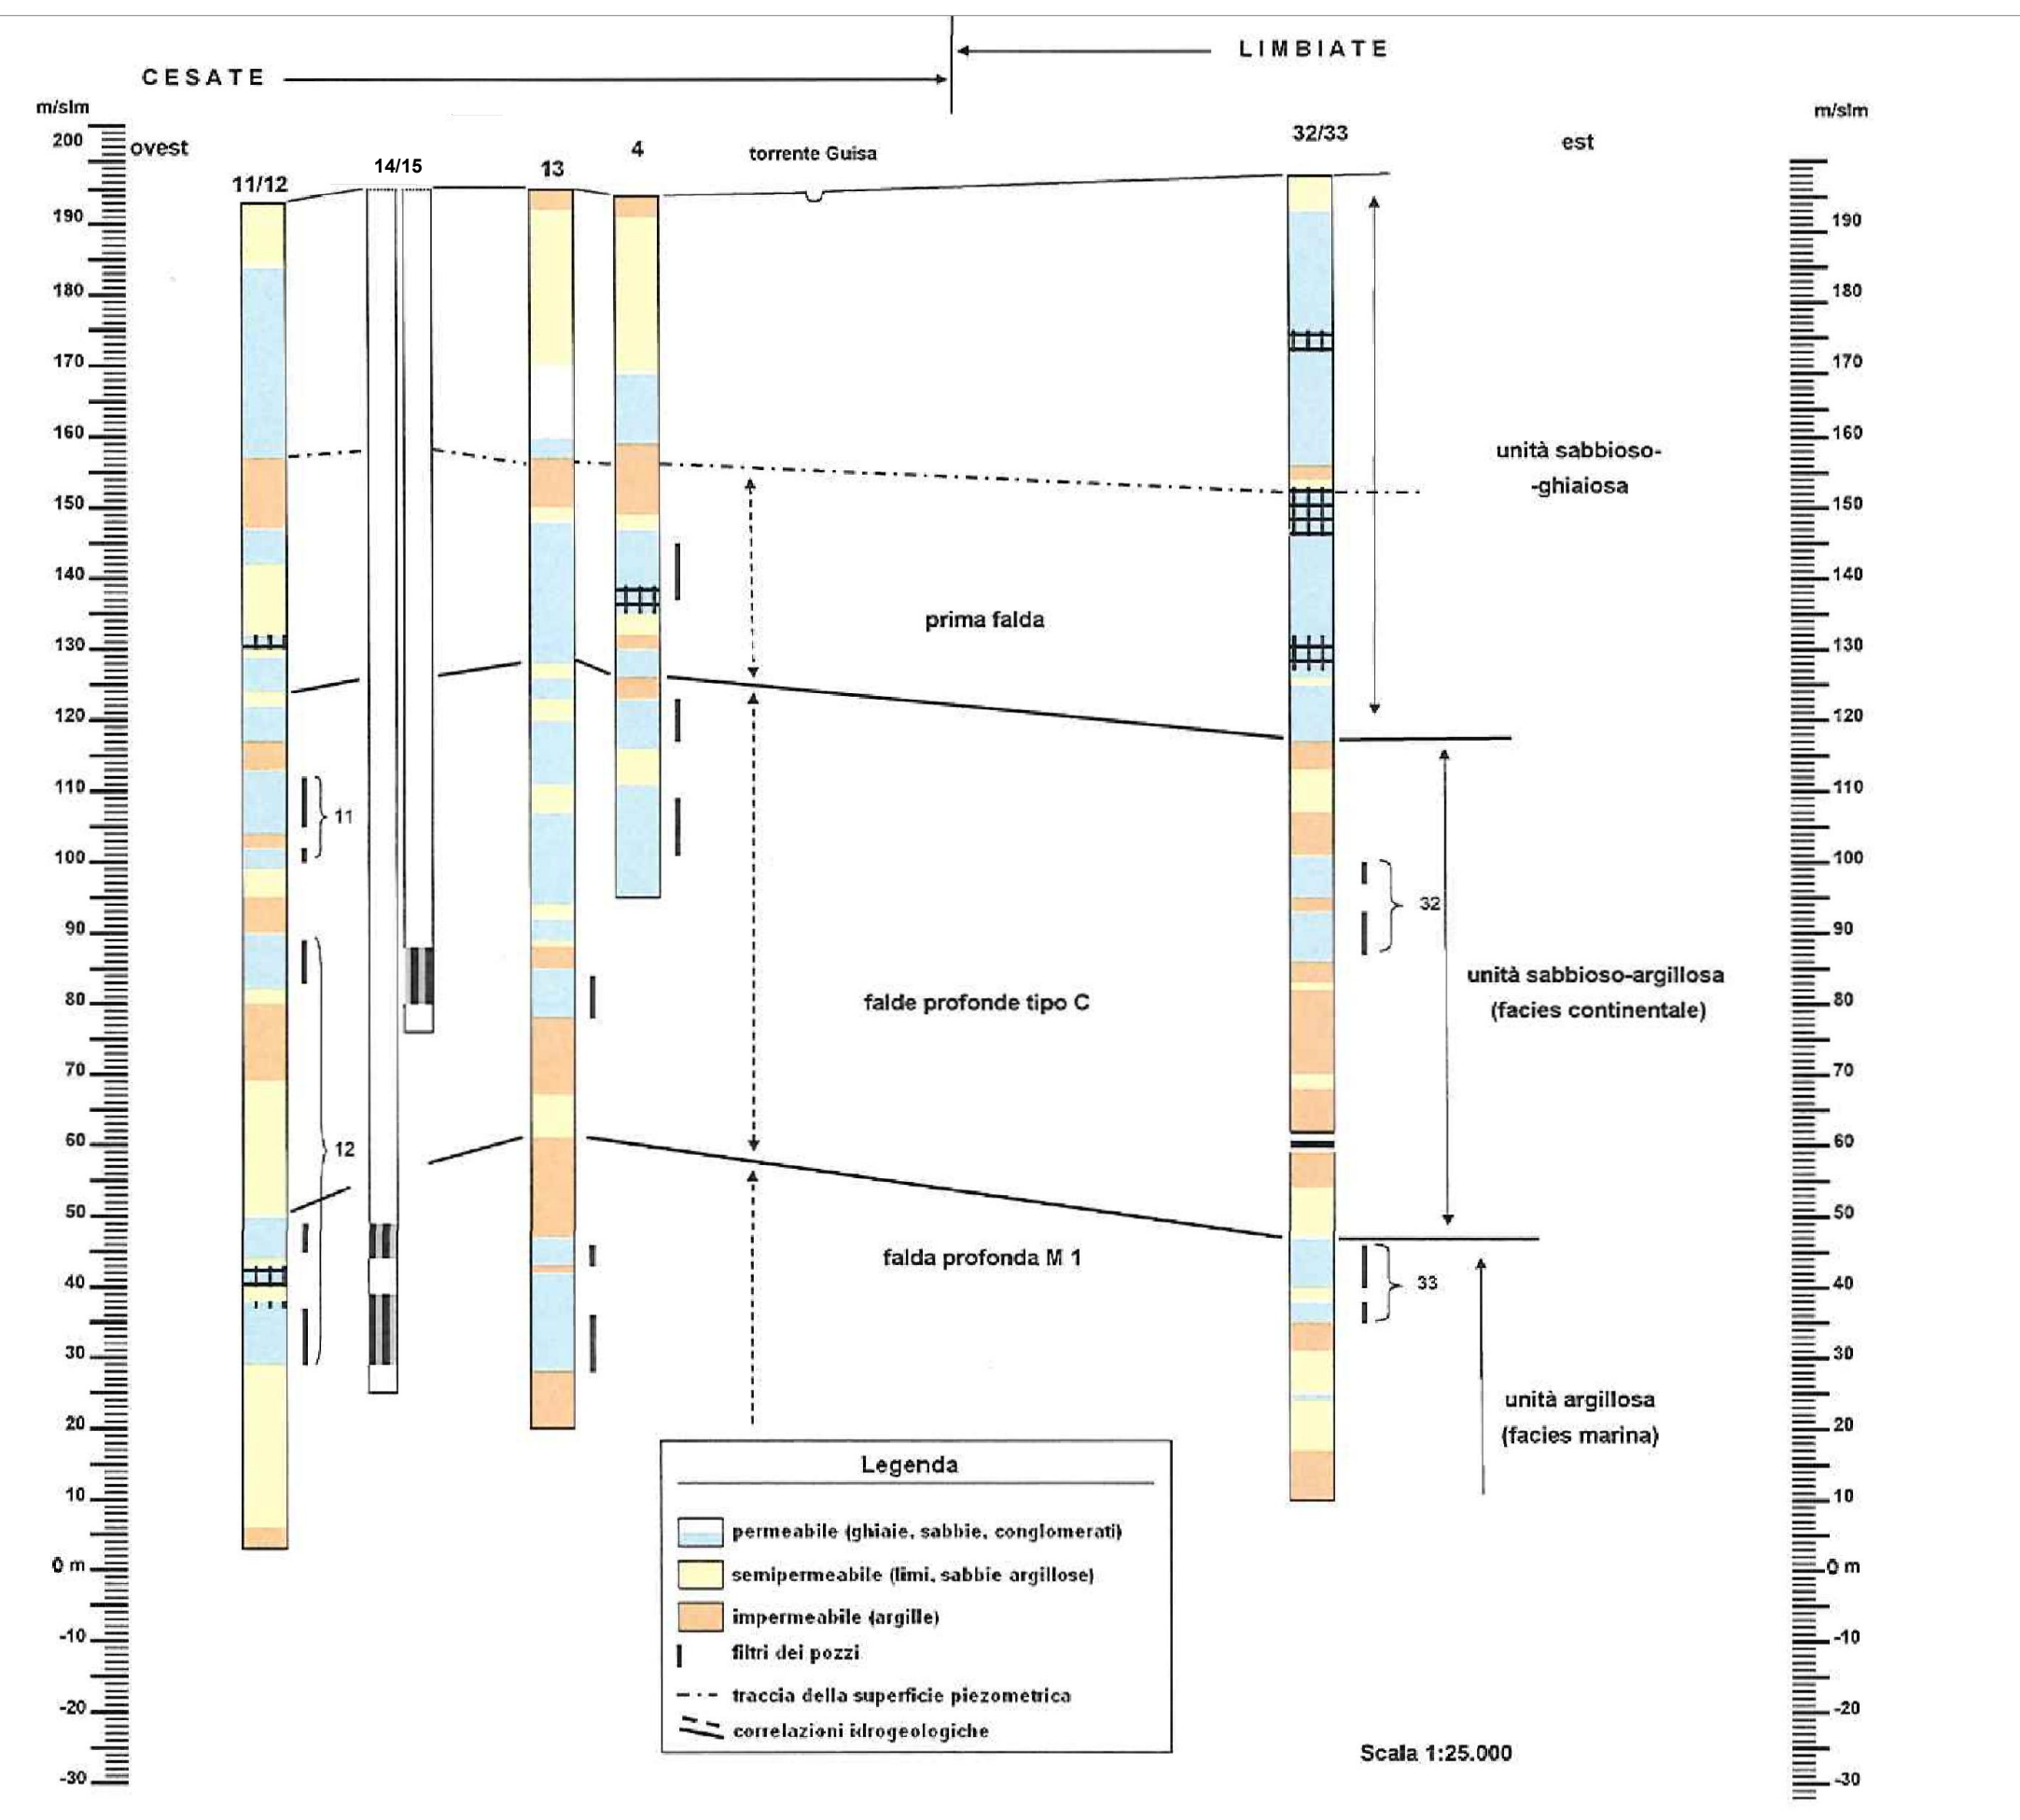

Sezioni idrogeologiche tratte da "Studio per realizzazione nuovo pozzo in comune di Cesate", a cura di CAP Holding Spa - novembre 2008

REDATTORE Studio Frati <i>geologia applicata</i> Via Favero 2 22079 Villa Guardia CO Tel. 031-5007224 mail studio@geofrati.it		VISTO REDATTORE 	
COMMITTENTE AMMINISTRAZIONE COMUNALE DI CESATE (Provincia di Milano)		VISTO COMMITTENTE	
DATA EMISSIONE Gennaio 2017	TAVOLA 3	SCALA 1: 10.000	
PROGETTO ANALISI DELLA COMPONENTE GEOLOGICA, IDROGEOLOGICA E SISMICA DEL PIANO DI GOVERNO DEL TERRITORIO			
OGGETTO Sezioni idrogeologiche			
REV.N.	DATA	NOTE REVISIONE	
-	-	-	
-	-	-	
-	-	-	